

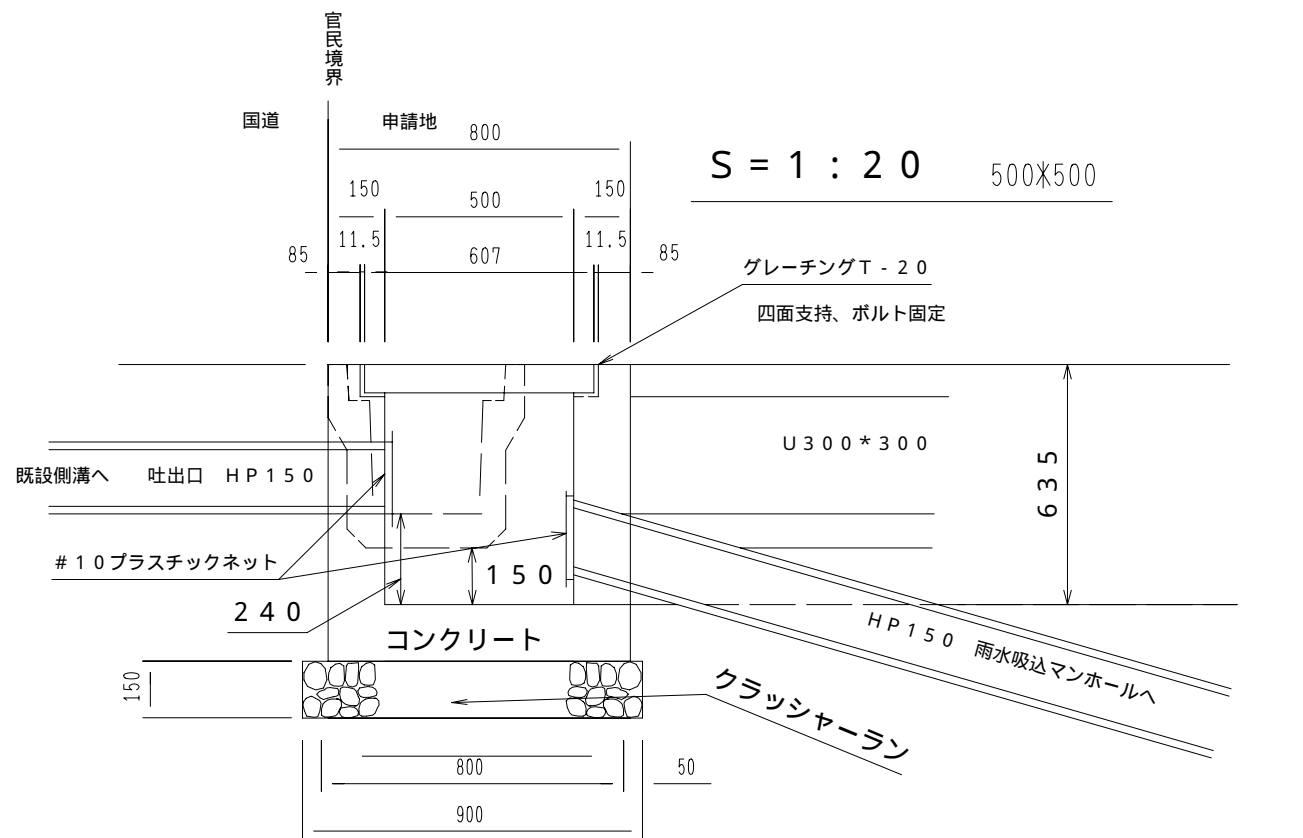


グレーチング付集水枡 断面図

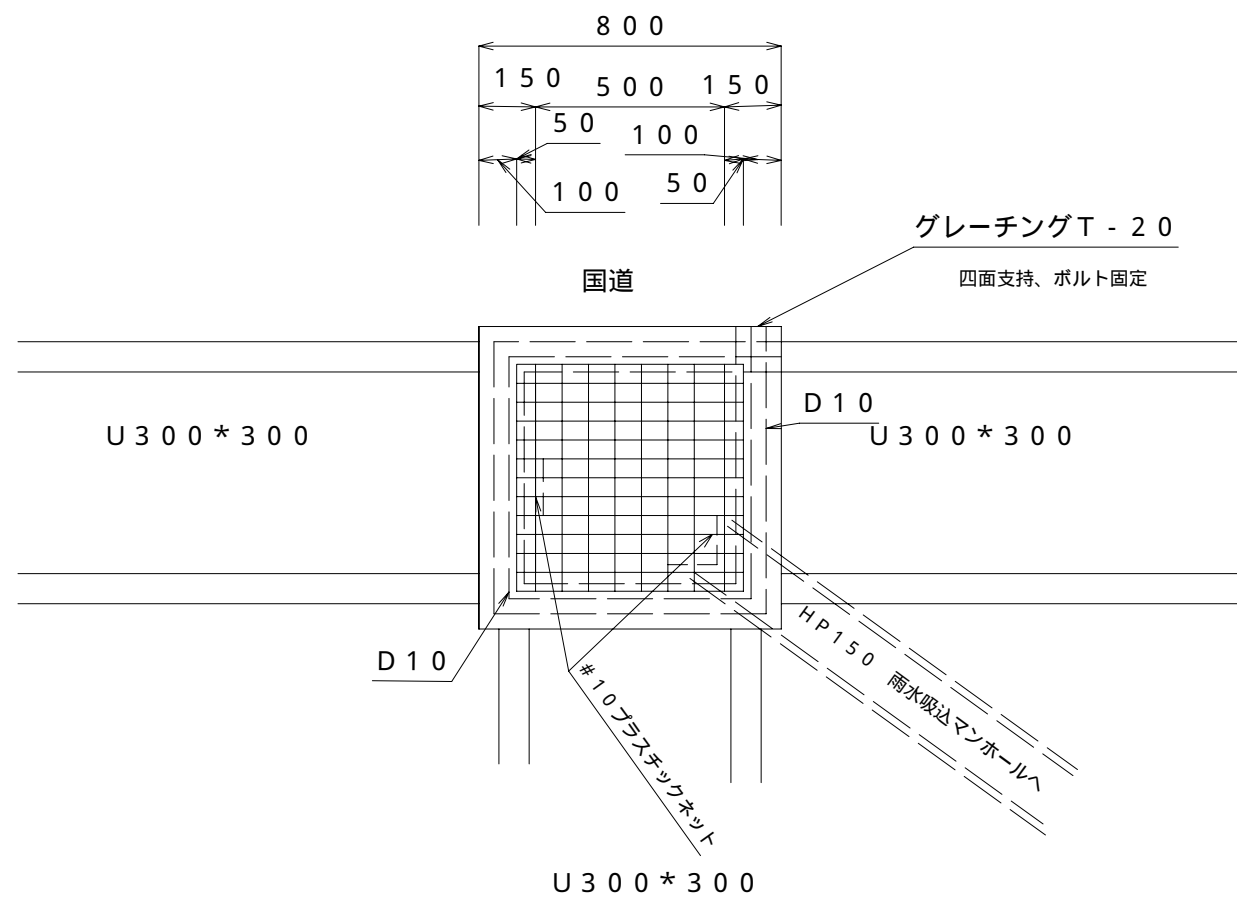

透水性アスファルト舗装構造 S = 1/10

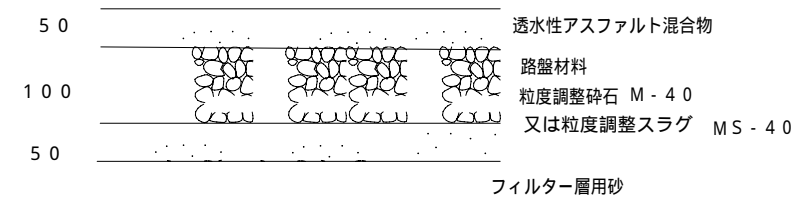

図名	構造図
縮尺	図示